


COPIA

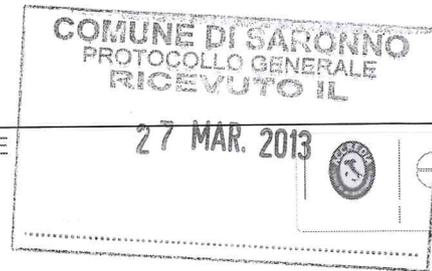

CITTA' DI SARONNO - Provincia di Varese

SETTORE AMBIENTE, TERRITORIO E OPERE PUBBLICHE



PIANO DI GOVERNO DEL TERRITORIO

PRESENTAZIONE OSSERVAZIONI
ART 13, c. 4, L.R. 12/2005 e s.m.i.

Il richiedente

Sig. Volpi Vincenzo PRESIDENTE della Saronno Servizi Spa
codice fiscale |_V_|L_|P_|V_|C_|N_|4_|8_|B_|1_|4_|I_|4_|4_|1_|N_|
nato a SARONNO (|_V_|A_|) - (stato) |_I_|T_| il |_1_|4_|-|0_|2_|-|1_|9_|4_|8_|
residente a SARONNO (|_V_|A_|)
cap|_2_|1_|0_|4_|7_| in ALLIATA_n.14
tel/e-mail

Per conto di (compilare solo se il richiedente è persona giuridica o legalmente incapace)

SARONNO SERVIZI SPA partita iva |_0_|2_|2_|1_|3_|1_|8_|0_|1_|2_|4_|
sede legale in Saronno (VA) Via Roma 20

Osserva quanto segue relativamente a (*barrare la casella che interessa*):

- Documento di piano
- Piano dei Servizi
- Piano delle Regole
- Norme di Piano (specificare il documento di riferimento – DdP, PdR, PdS, PUGSS-)
- Altro _____

*Codice fiscale e partita IVA sono richiesti ai soli fini dell'esatta identificazione del richiedente

OSSERVAZIONE:

La società Saronno Servizi S.p.A. è proprietaria di un impianto di cogenerazione presso la piscina comunale di Via Miola 5, Saronno.

Tale impianto è pensato per garantire la produzione combinata di energia elettrica e termica per offrire un rendimento complessivo sensibilmente superiore a quello dei sistemi separati per la produzione energetica. La tecnologia del teleriscaldamento è molto diffusa nel nord-est Europa e adesso anche in Italia alcune città come Torino e Brescia si sono dotate di una rete molto estesa.

I vantaggi del teleriscaldamento sono un uso più efficiente dell'energia primaria, maggiori controlli sui gas di scarico e riduzione di sostanze inquinanti, possibilità di sfruttare fonti energetiche rinnovabili, allacci semplici e privi di pericolo per gli utenti.

La definizione di rete di teleriscaldamento è contenuta nel D.M. 21.12.2007 nell'allegato 1, mentre per la parte di pianificazione pubblica è richiesta dagli ordinamenti urbanistici per gli impianti di riscaldamento ambientale e produzione di acqua calda sanitaria dal D.L. 192/05 allegato D punto 6 e s.m.i..

Pertanto avendo individuato 3 importanti ambiti di trasformazione denominati ATUa 2 Ex Cotonificio Cantoni, ATU ab 7 Ex Parma e ATU b 13, nel redigendo Piano di Governo del Territorio con la presente osservazione si chiede che in questi 3 ambiti venga inserita, negli obiettivi da raggiungere, la possibilità di allacciarsi alla rete di teleriscaldamento di nostra proprietà essendo localizzata nelle immediate vicinanze.

ALLEGA:

(se l'osservazione è riferita ad un'area e/o immobile è preferibile allegare uno o più dei seguenti estratti cartografici con l'esatta identificazione dell'immobile/area oggetto dell'osservazione)


- Estratto mappa catastale, con individuazione dell'immobile
- Estratto PGT adottato, con individuazione dell'immobile
- Estratto PRG previgente
- Estratto aerofotogrammetrico, con individuazione dell'immobile
- Relazione descrittiva
- File PDF della presente osservazione
- Altro:

N.B. si può allegare tutto quanto venga ritenuto utile ai fini dell'osservazione

Saronno, Marzo 2013

SARONNO SERVIZI S.p.A.
Via Roma, 20
21047 SARONNO (VA)
P. IVA 02213180124

Il richiedente:

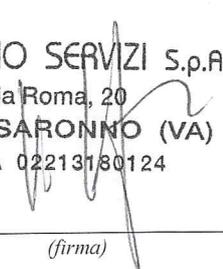

(firma)

TRATTAMENTO DEI DATI PERSONALI
Informativa ai sensi dell'art. 13 D.Lgs.196/2003

Ai sensi dell'art. 13 D.Lgs. 196/2003, i dati personali inoltrati con la presente osservazione al P.G.T. adottato e pubblicato saranno oggetto di trattamento nel rispetto della normativa sopra richiamata, in modo lecito ed in osservanza degli obblighi di correttezza e riservatezza.

Tali dati saranno utilizzati per le finalità connesse agli adempimenti di cui ai commi 2 e 7 art. 13 L.R. 12/2005 s.m.i., in capo al Comune di Saronno quale ente competente in materia di governo del territorio.

Titolare del trattamento dei dati è il Comune di Saronno ed il Responsabile dei dati è il Dirigente del Settore Ambiente, Territorio e Opere Pubbliche.

I dati potranno essere trattati anche mediante supporti informatici.

L'interessato può avvalersi delle disposizioni di cui all'art. 7 del D.Lgs. 196/2003 (diritto di accesso ai dati personali ed altri diritti).



Saronno, Marzo 2013

SARONNO SERVIZI S.p.A.
Via Roma, 20
21047 SARONNO (VA)
P. IVA 02213180124

Il richiedente: _____

(firma)

ORTOFOTO (scala 1:5000)

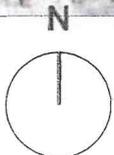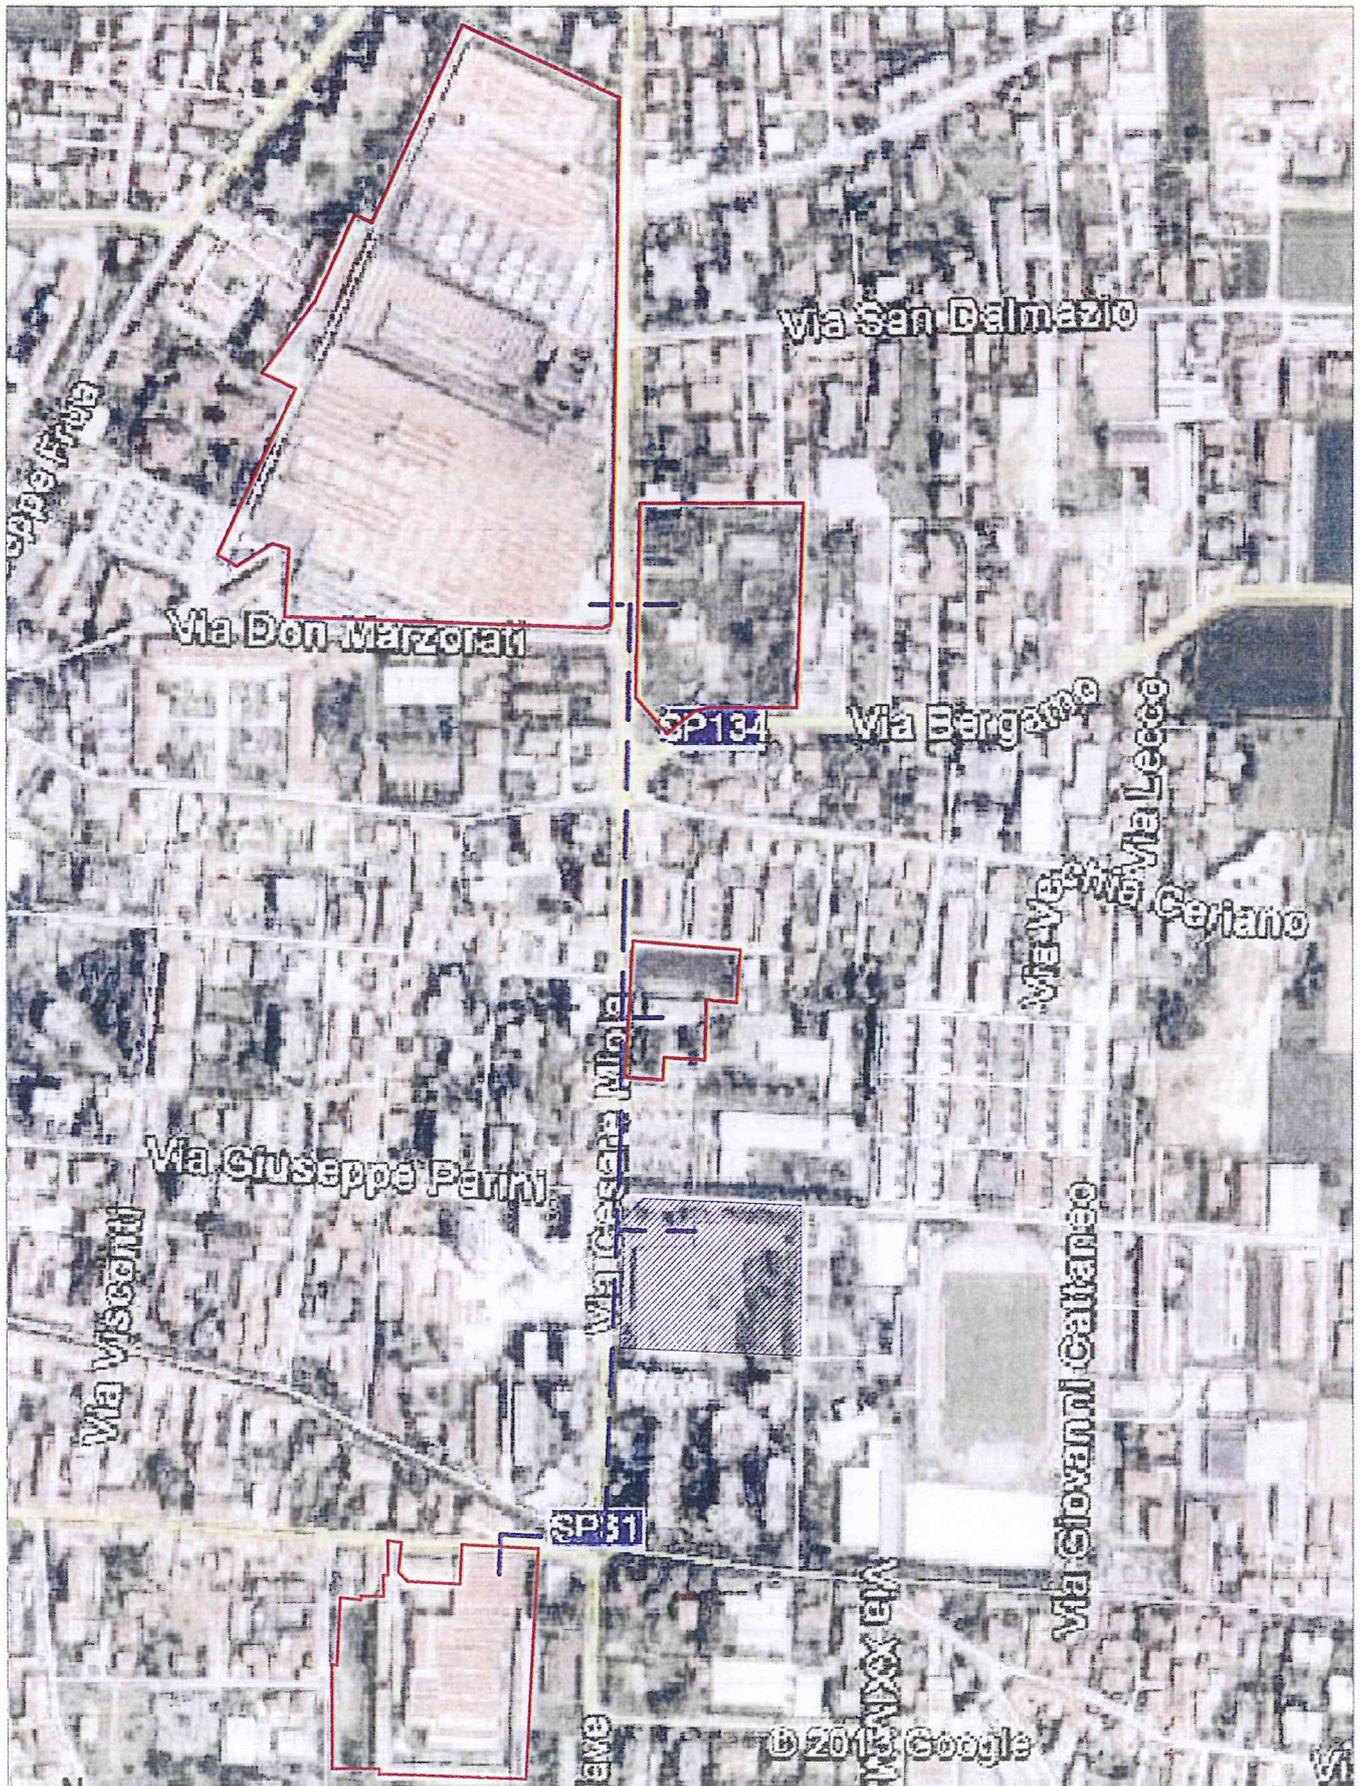

LEGENDA




Localizzazione centrale di teleriscaldamento esistente



Individuazione ambiti di trasformazione

Saronno Servizi S.P.A
SARONNO SERVIZI S.p.A.
Via Roma, 20
21047 SARONNO (VA)
P. IVA 02213180124

PROPOSTA NUOVO ALLACCIAMENTO ALLA RETE DI TELERISCALDAMENTO (scala 1:5000)

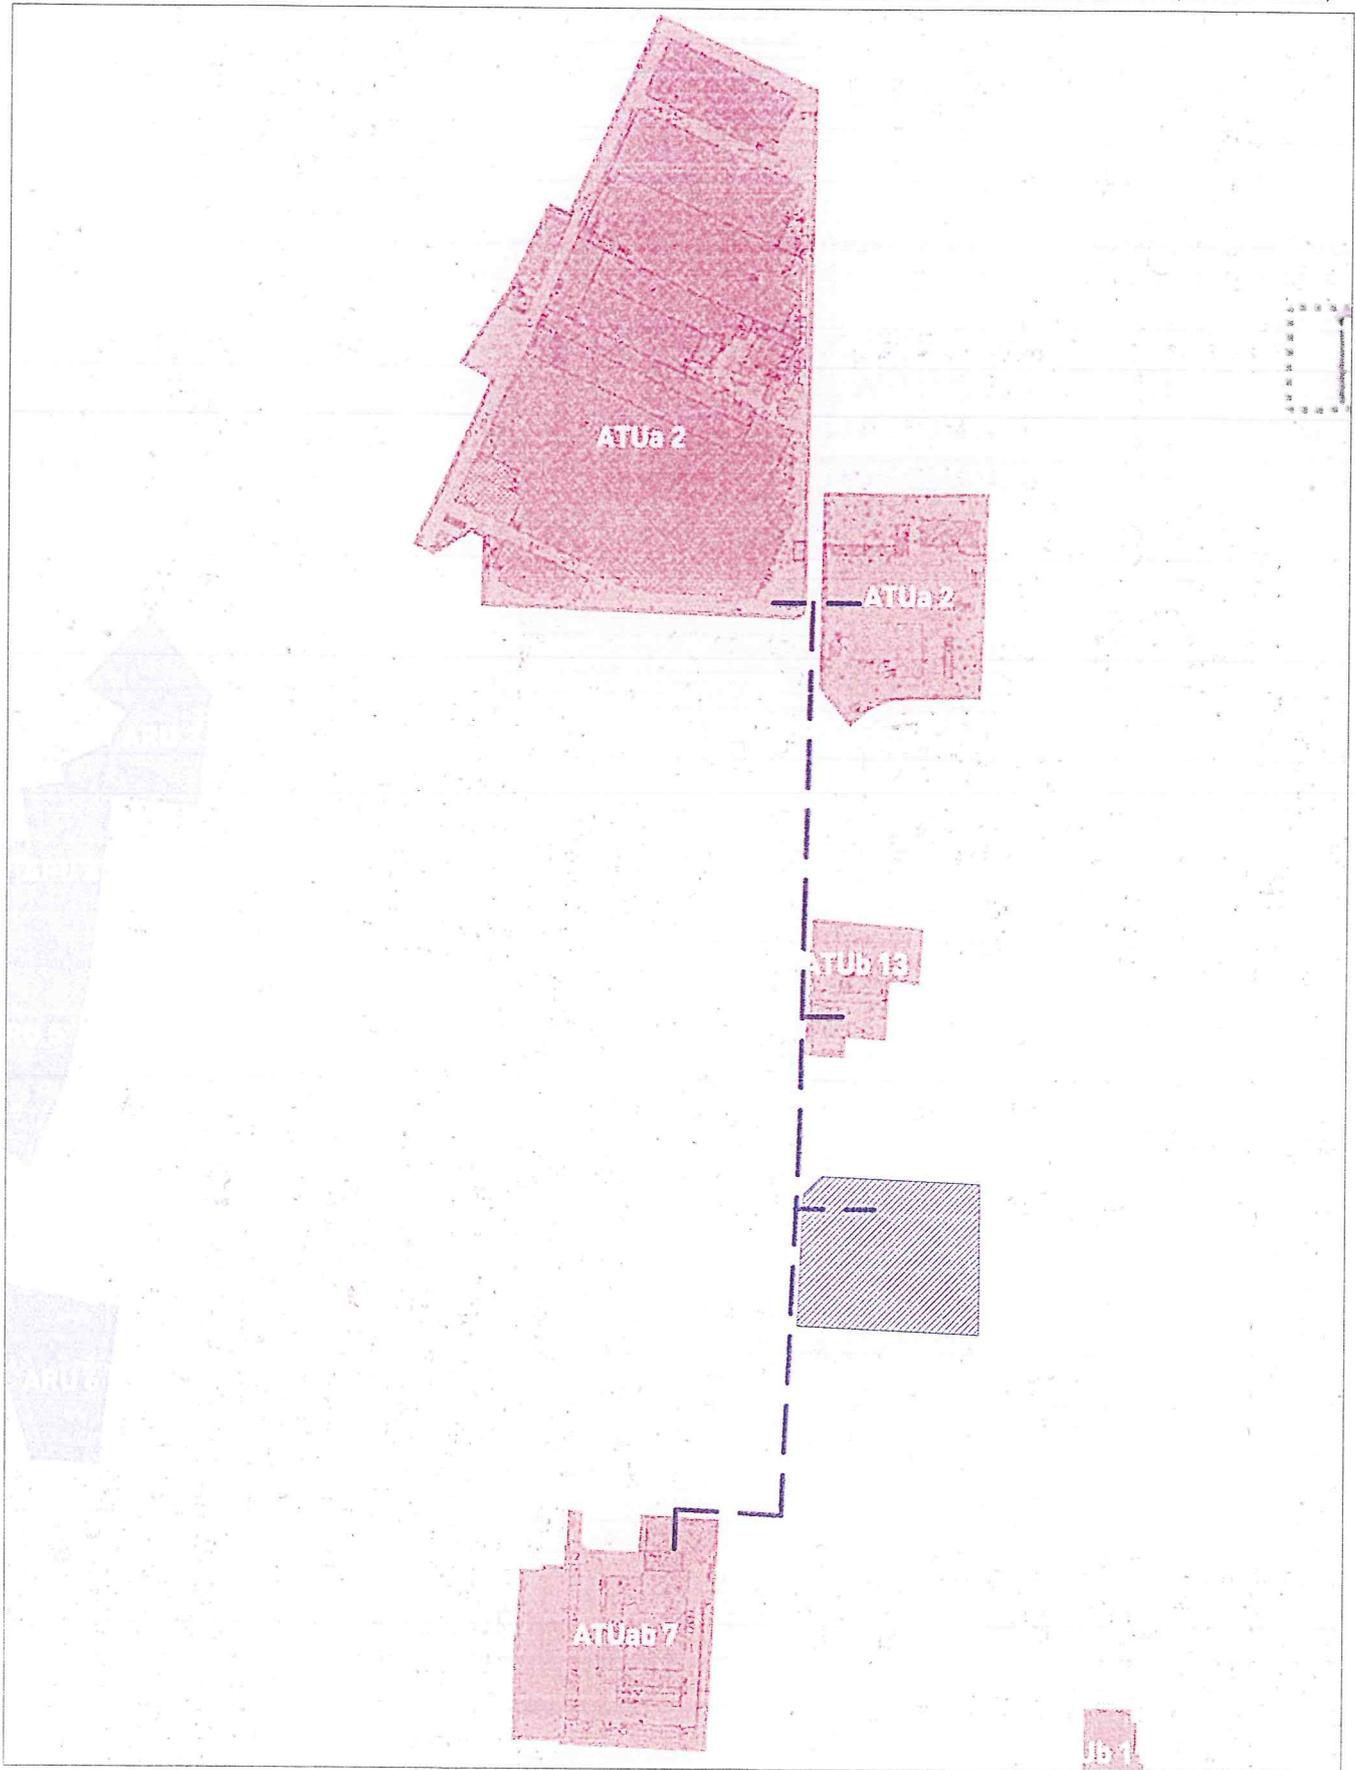

N

LEGENDA

-  Nuova rete teleriscaldamento
-  Localizzazione centrale di teleriscaldamento esistente

Saronno Servizi S.P.A.
SARONNO SERVIZI S.p.A.
Via Roma, 20
21047 SARONNO (VA)
P. IVA 02213180124